
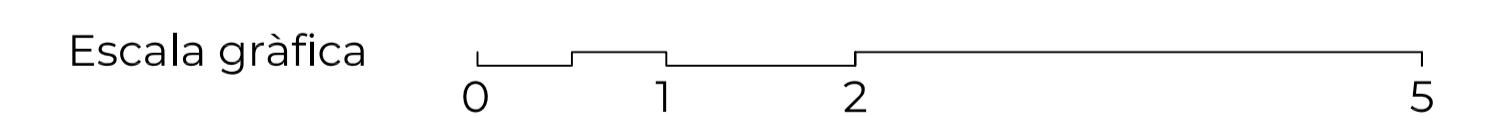


EDIFICI BONANOVA HABITATGE BAIXOS 3^a CARRER SANT JOSEP 27, CENTELLES

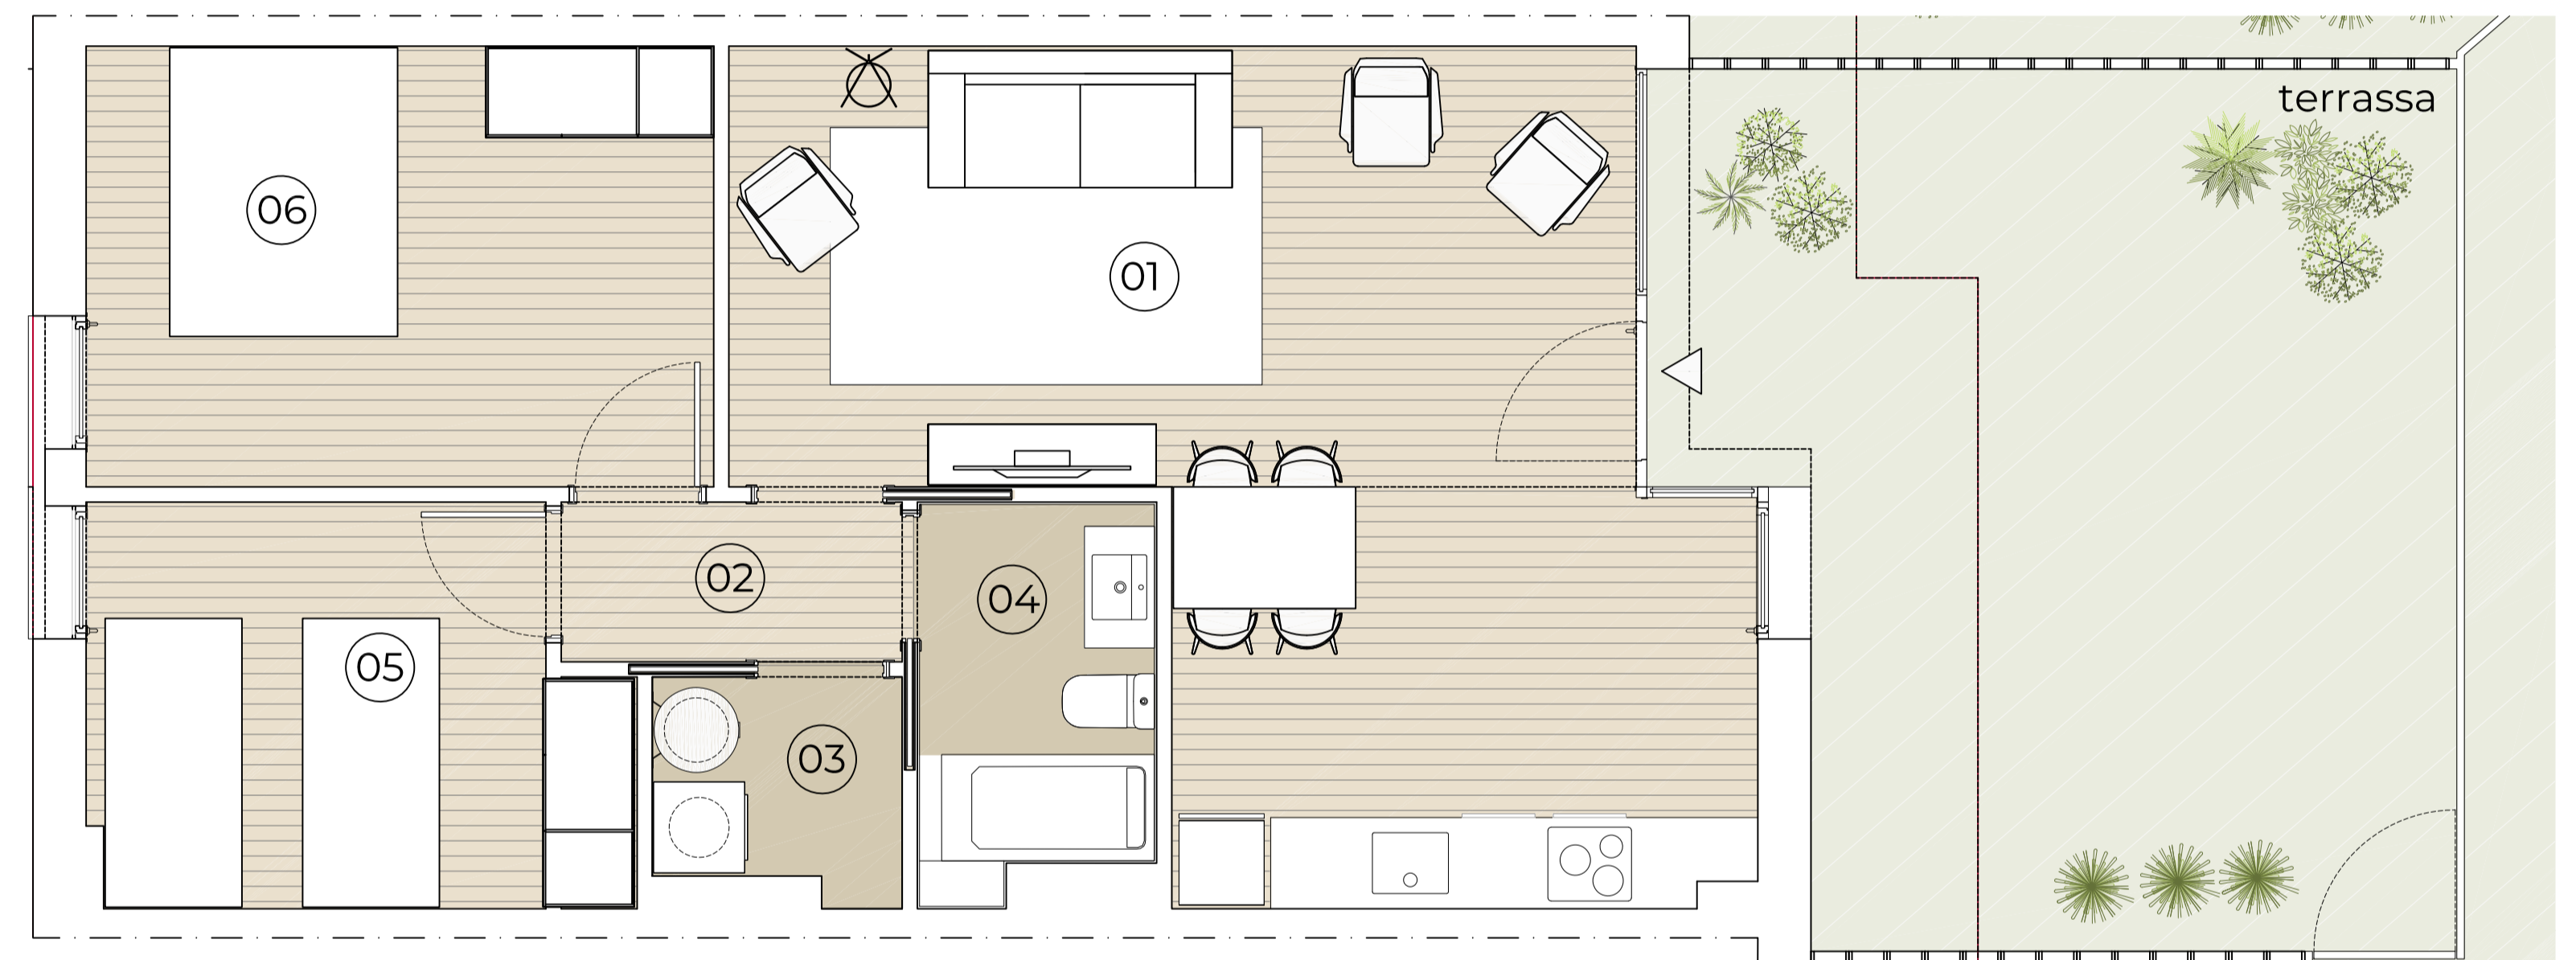

Escala/Portal A
Planta/es Baixa
Habitatge B 3^a
Dormitoris 2 Dormitoris

Superfícies

Útil interior aproximada 57.07 m²
Útil espai exterior 27.63 m²

Construïda interior 66.54 m²

Superfícies Útils per estància

| | | | |
|-----------------------|----------------------|----------|----------------------|
| 1.Sala-Menjador-Cuina | 27.89 m ² | Terrassa | 27.63 m ² |
| 2.Distribuidor | 2.36 m ² | | |
| 3.Safareig | 2.27 m ² | | |
| 4.Bany | 3.62 m ² | | |
| 5.Dormitori | 8.95 m ² | | |
| 6.Dormitori | 11.98 m ² | | |

