
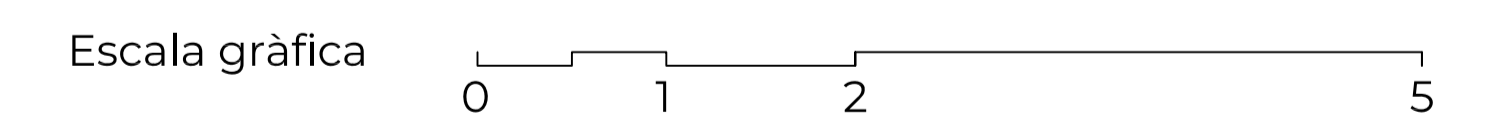


# EDIFICI BONANOVA HABITATGE BAIXOS 4<sup>a</sup> CARRER SANT JOSEP 27, CENTELLES

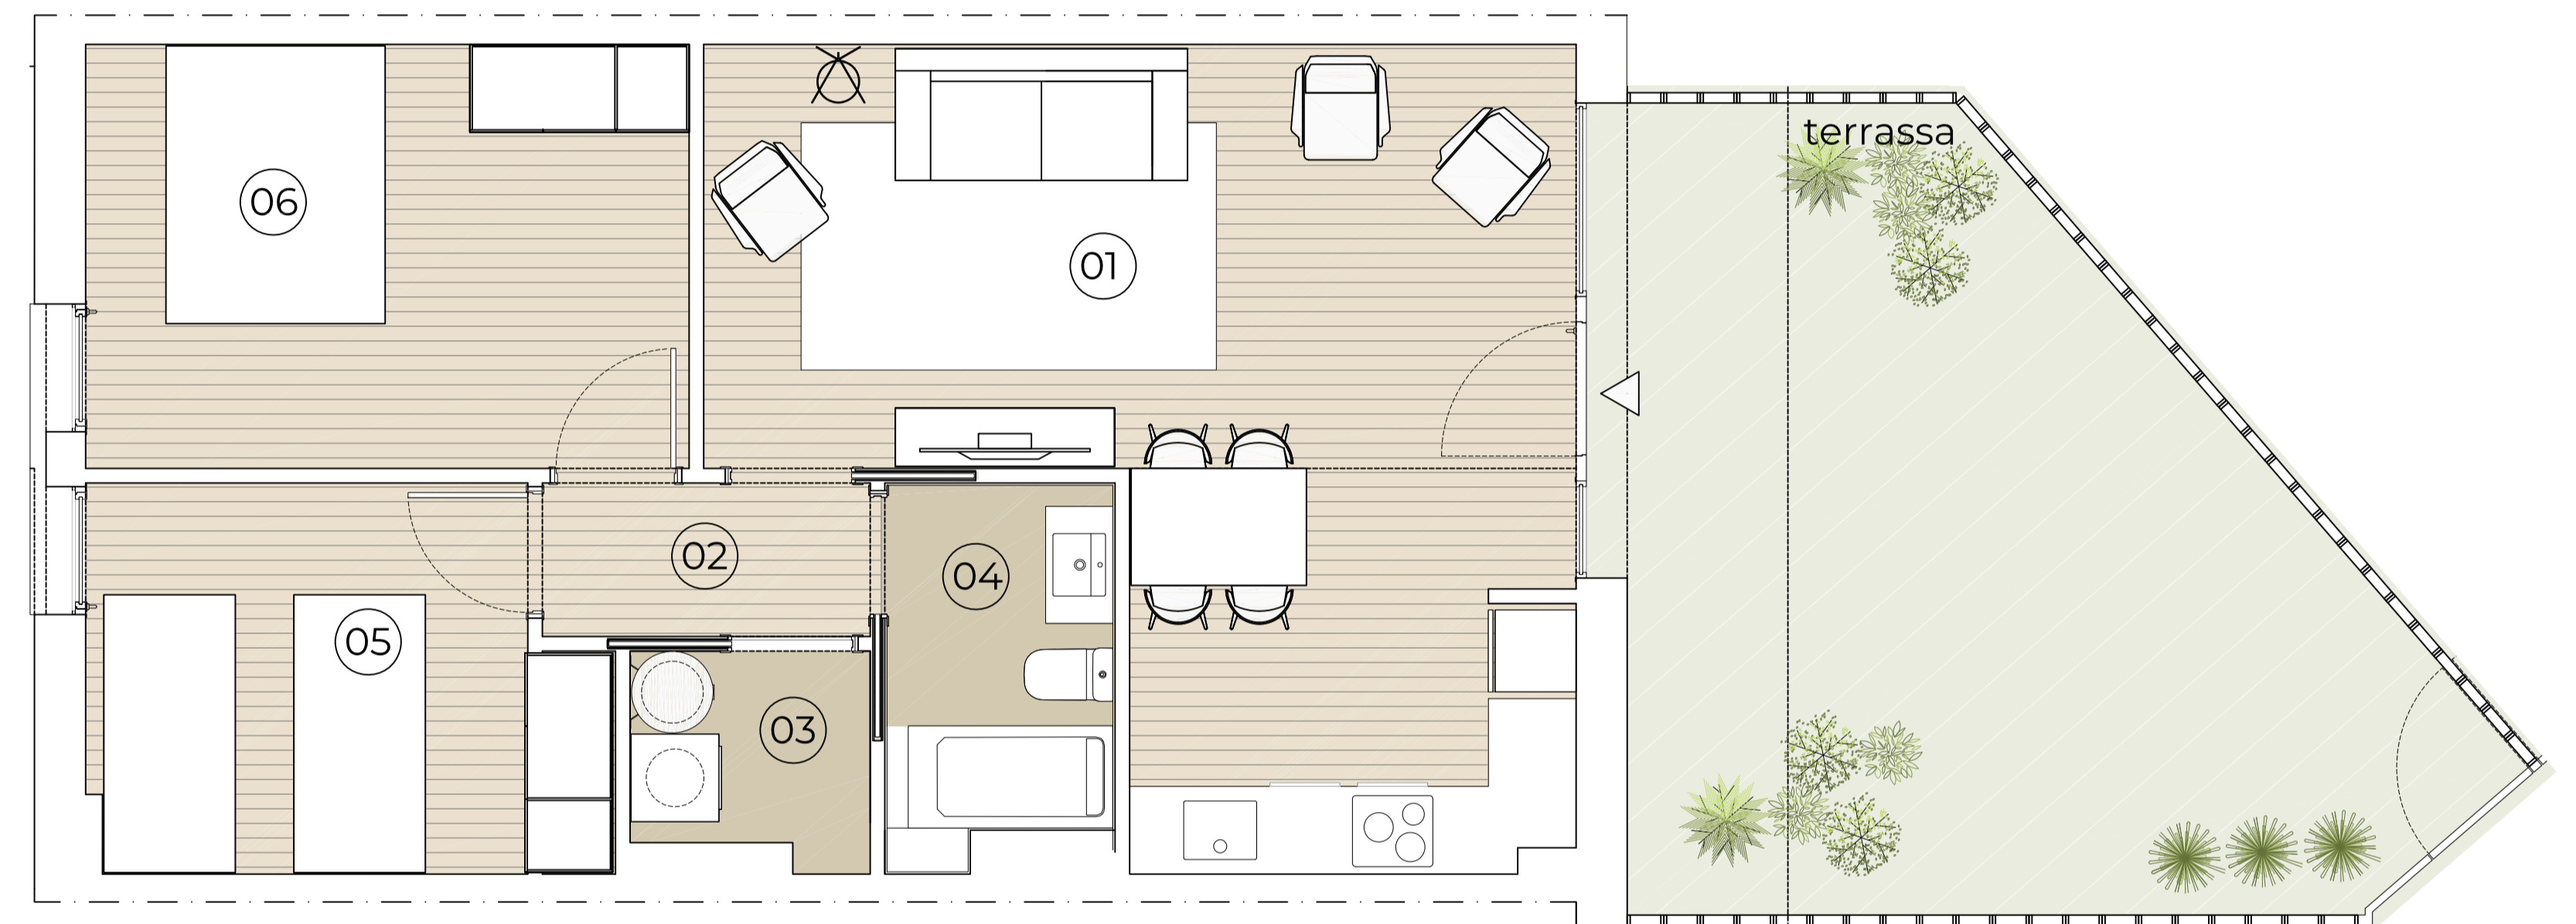

**Escala/Portal** A  
**Planta/es** Baixa  
**Habitatge** B 4<sup>a</sup>  
**Dormitoris** 2 Dormitoris

## Superfícies

Útil interior aproximada 55.00 m<sup>2</sup>  
 Útil espai exterior 25.70 m<sup>2</sup>

**Construïda interior** 64.04 m<sup>2</sup>

## Superfícies Útils per estància

1.Sala-Menjador-Cuina	25.66 m <sup>2</sup>	Terrassa	25.70 m <sup>2</sup>
2.Distribuidor	2.36 m <sup>2</sup>		
3.Safareig	2.27 m <sup>2</sup>		
4.Bany	3.79 m <sup>2</sup>		
5.Dormitori	8.95 m <sup>2</sup>		
6.Dormitori	11.97 m <sup>2</sup>		

