


# EDIFICI BONANOVA HABITATGE 2°5ª CARRER DIAGONAL 34, CENTELLES

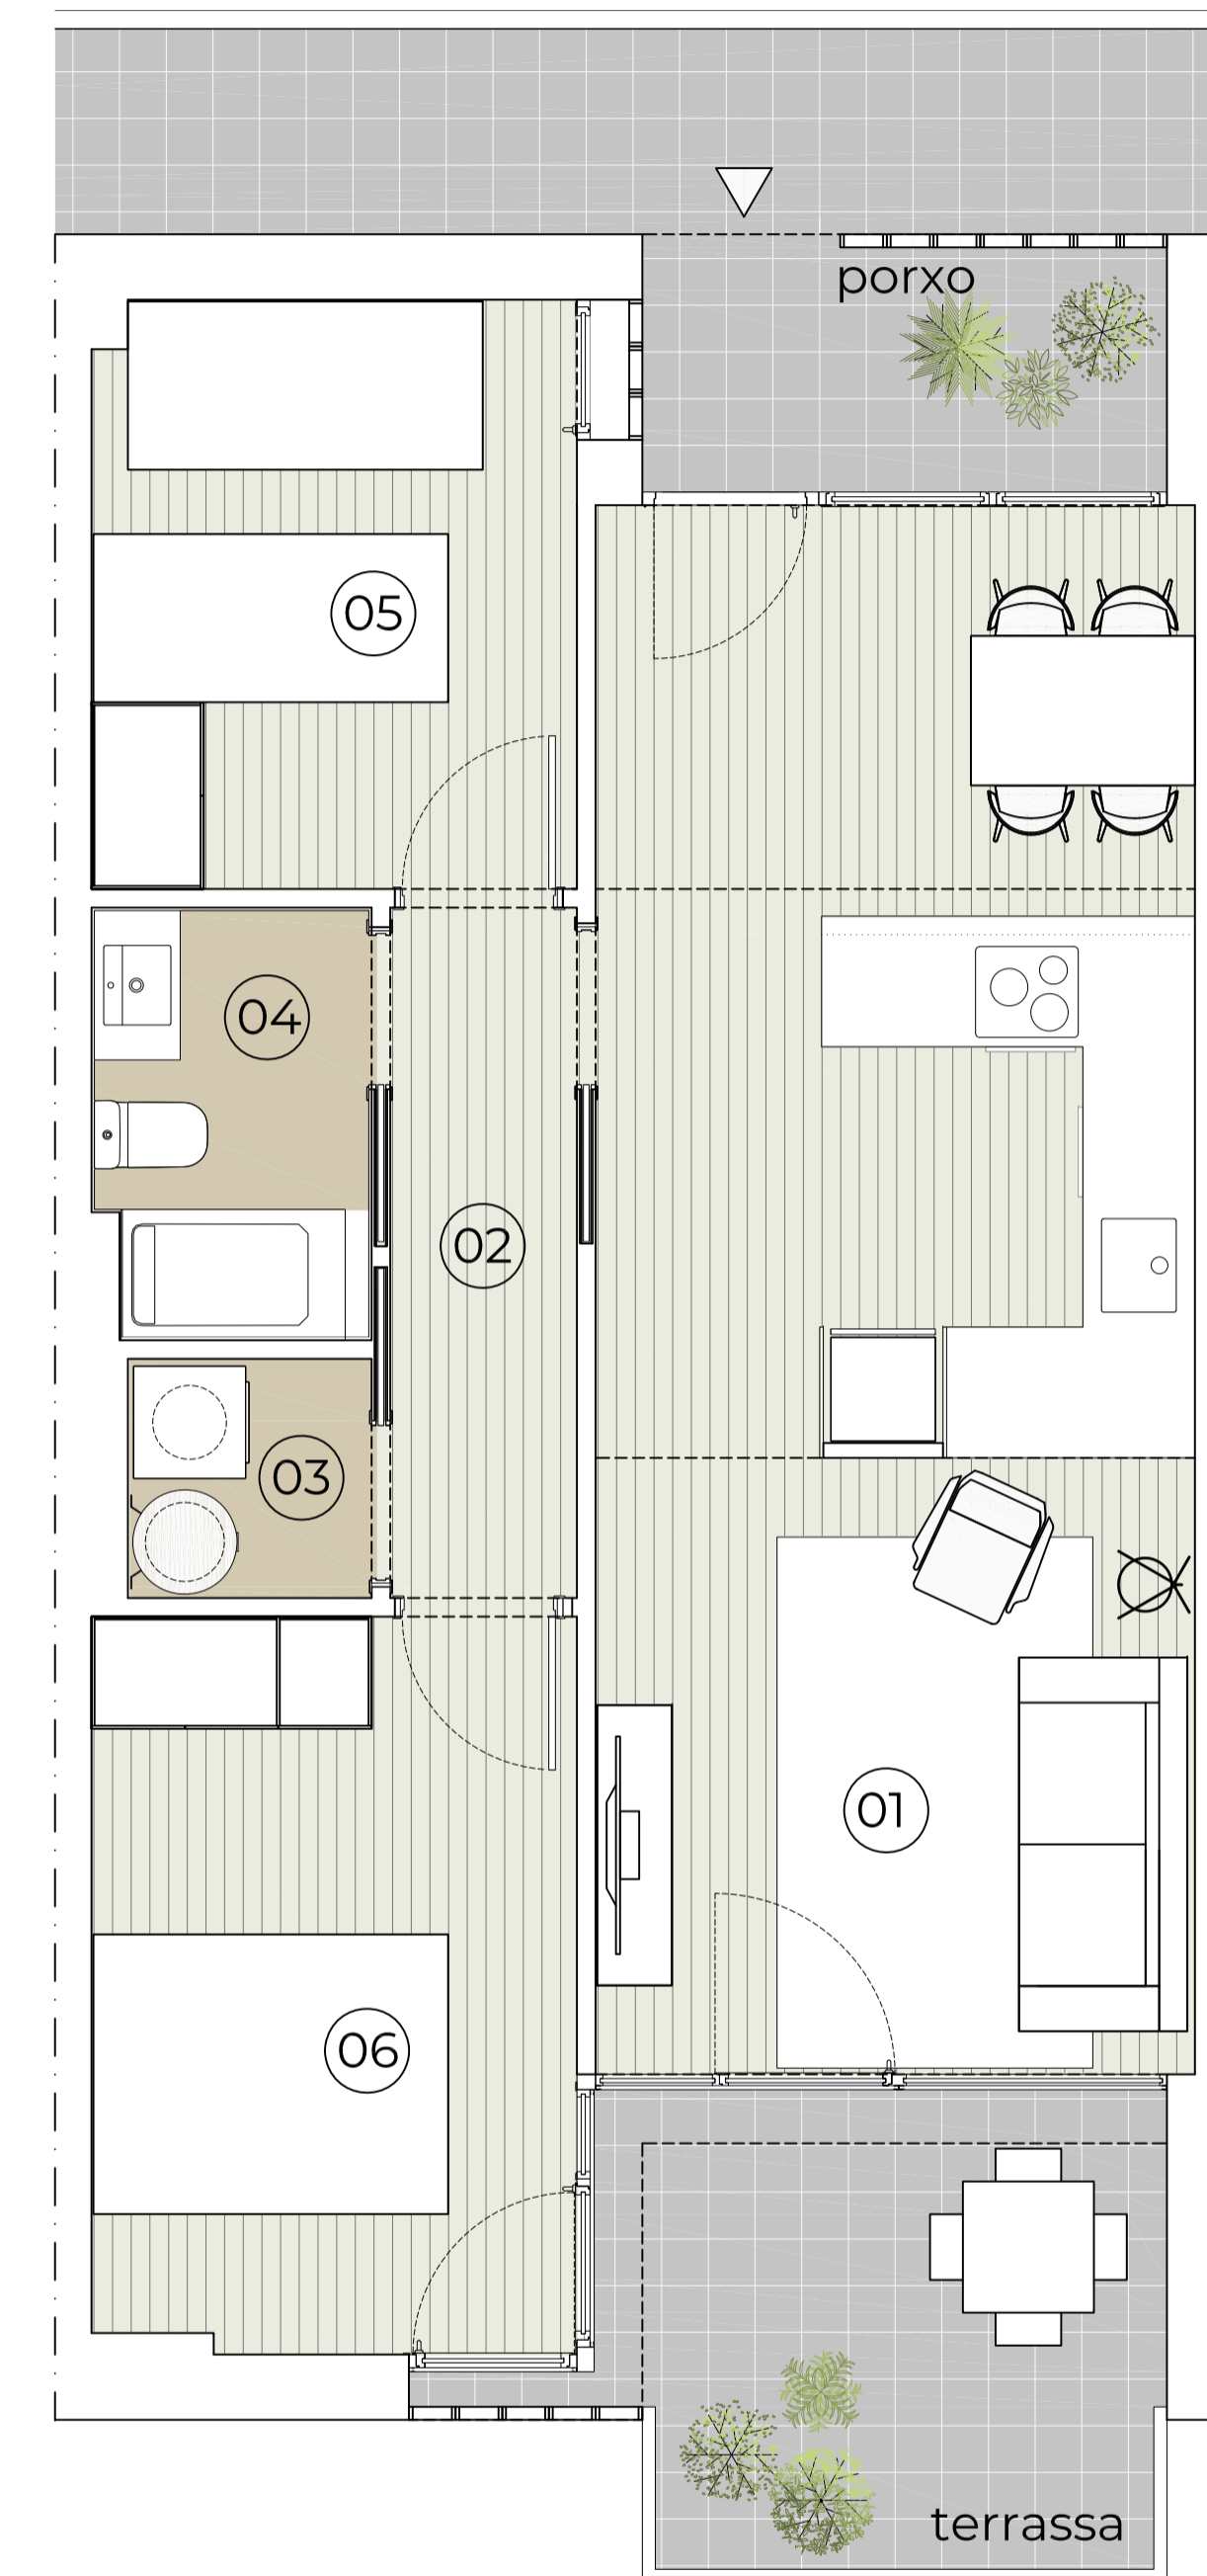

Escala gràfica 0 1 2 5

**Escala/Portal** B  
**Planta/es** Segona  
**Habitatge** 2° 5ª  
**Dormitoris** 2 Dormitoris

## Superfícies

Útil interior aproximada 53.93 m2  
Útil espai exterior 11.48 m2

**Construïda interior** 64.24 m2

## Superfícies Útils per estància

1.Sala-Menjador-Cuina 26.96 m2  
2.Distribuidor 3.70 m2  
3.Safareig 1.67 m2  
4.Bany 3.26 m2  
5.Dormitori 8.15 m2  
6.Dormitori 10.19 m2

Terrassa 7.72 m2  
Porxo 3.76 m2

