


EDIFICI BONANOVA HABITATGE 2°7ª CARRER DIAGONAL 34, CENTELLES

DORSERAN

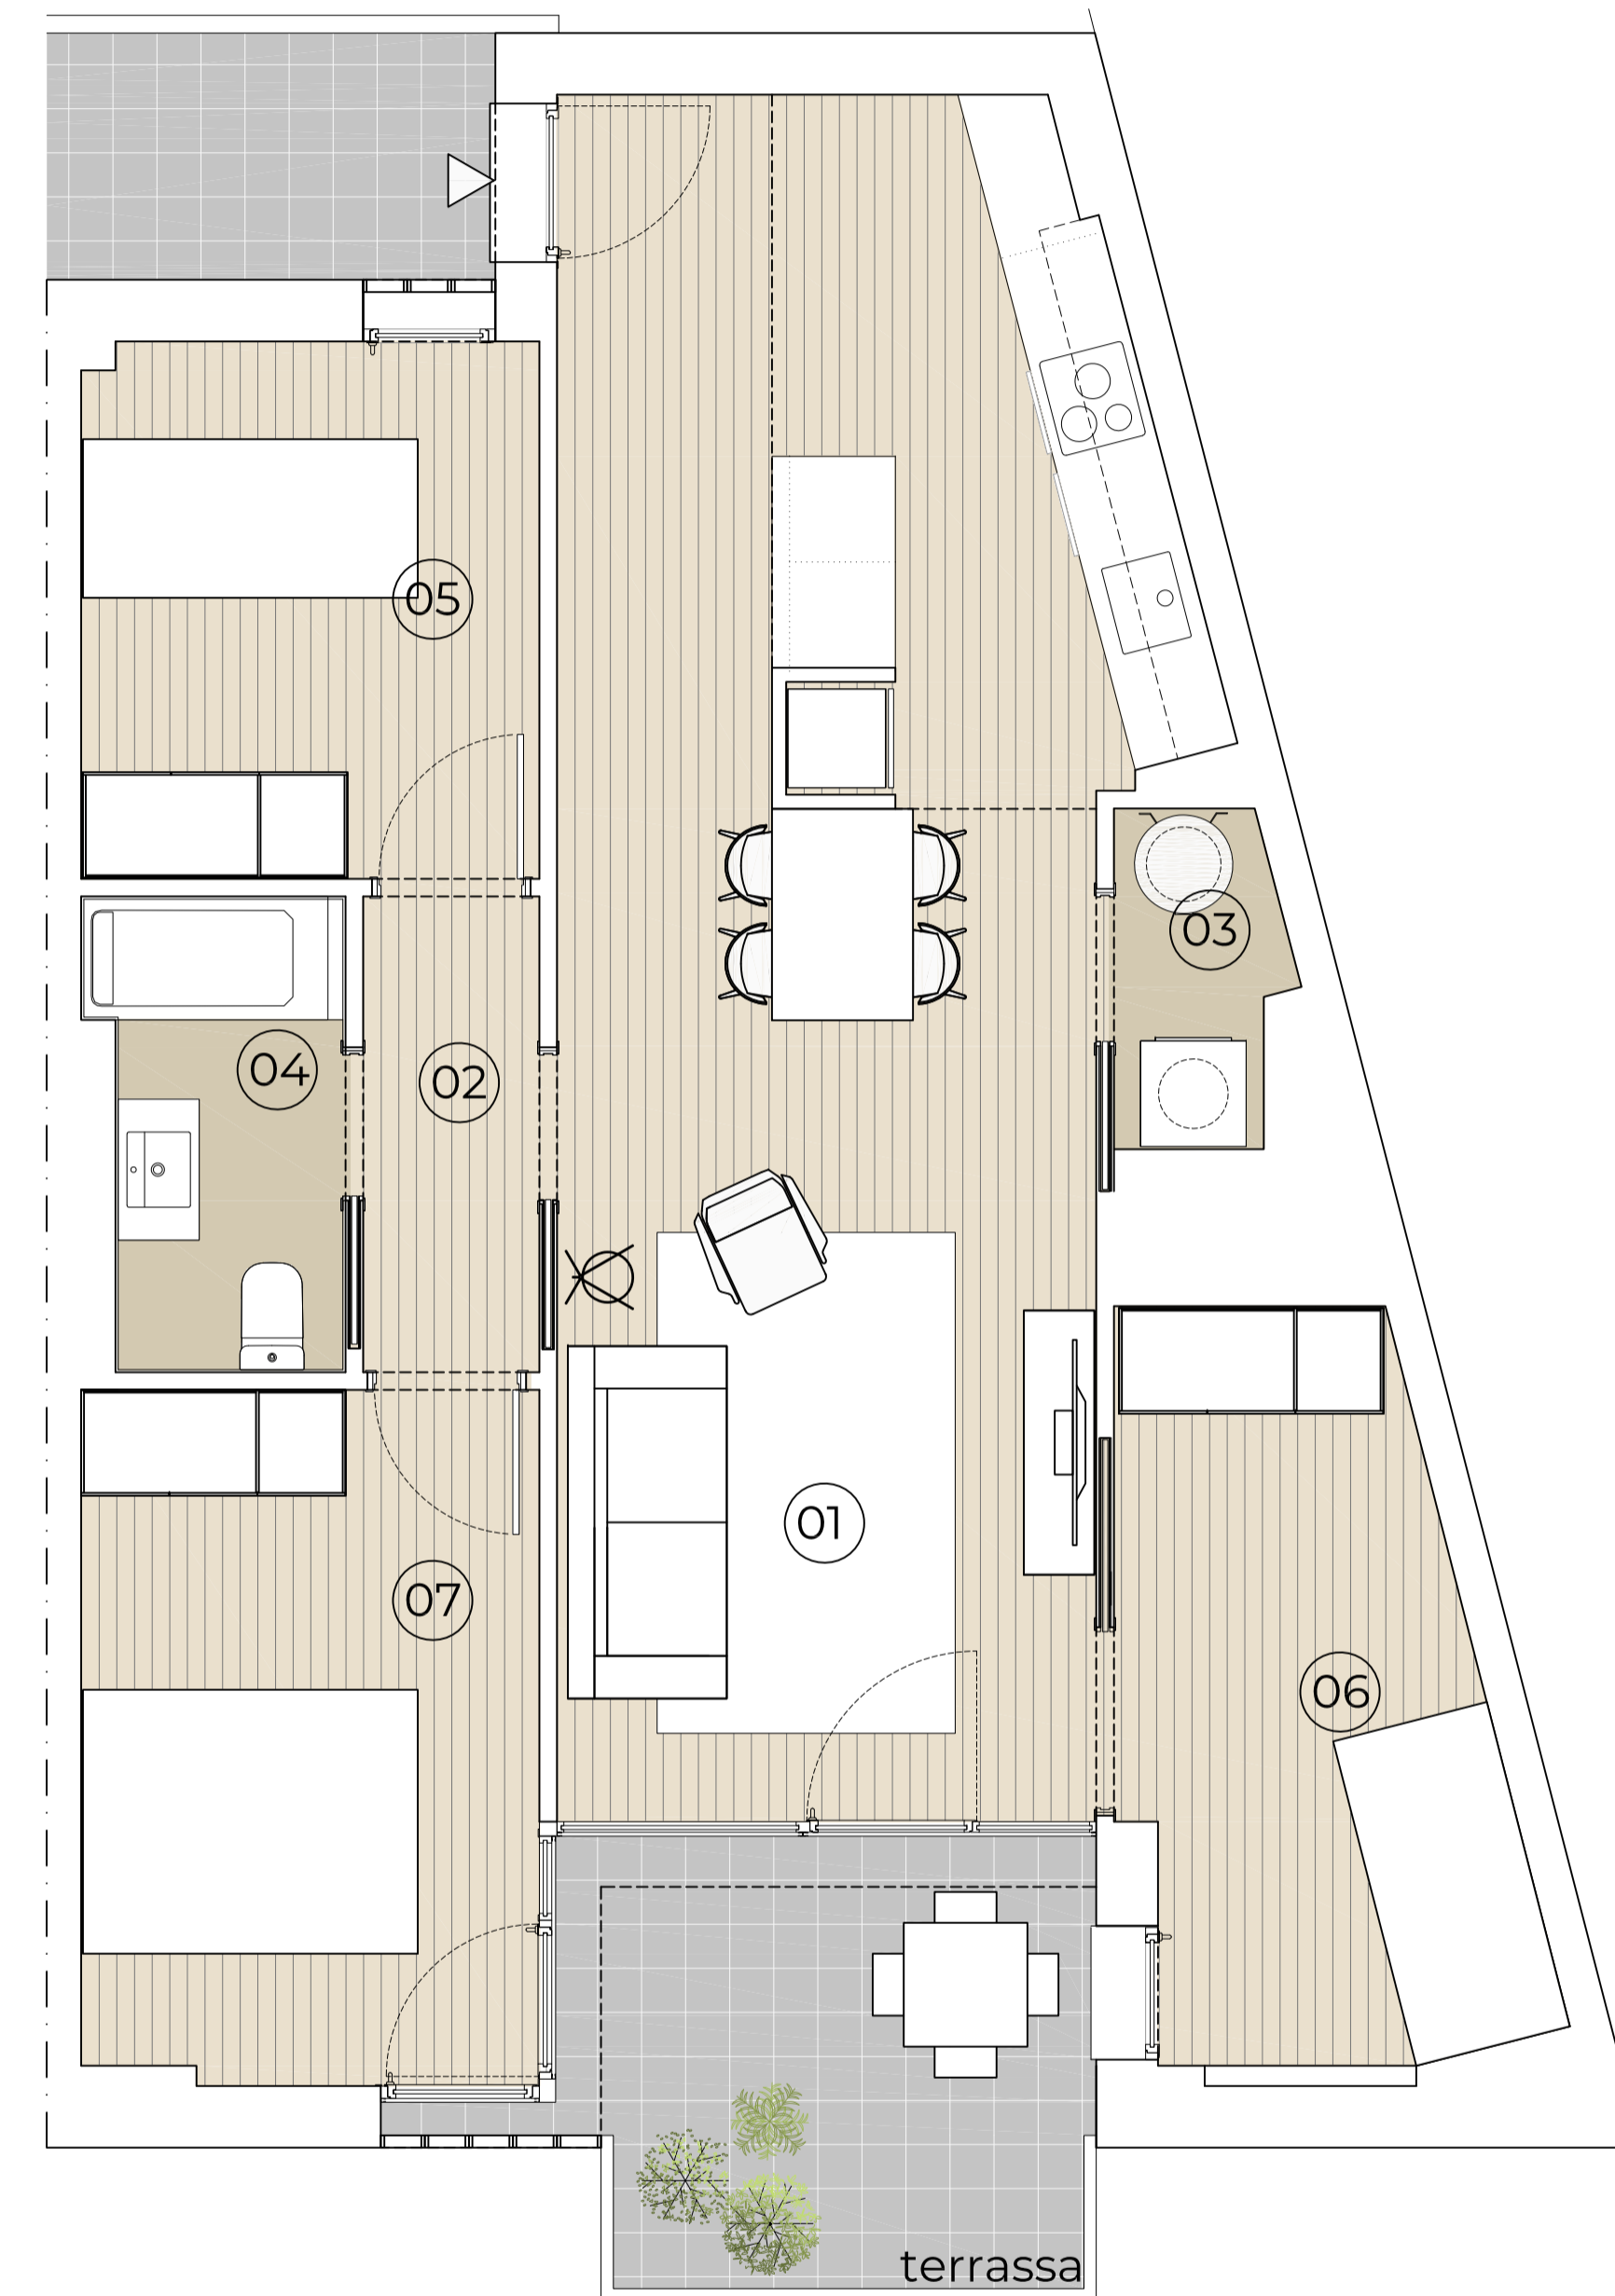

Escala gràfica 0 1 2 5

Escala/Portal B
Planta/es Primera
Habitatge 2° 7ª
Dormitoris 3 Dormitoris


Superfícies

Útil interior aproximada 65.94 m2
Útil espai exterior 7.72 m2

Construïda interior 81.28 m2

Superfícies Útils per estància

1.Sala-Menjador-Cuina	31.18 m2	7.Dormitori	10.19 m2
2.Distribuidor	2.70 m2	Terrassa	7.72 m2
3.Safareig	1.73 m2		
4.Bany	3.53 m2		
5.Dormitori	7.90 m2		
6.Dormitori	8.71 m2		

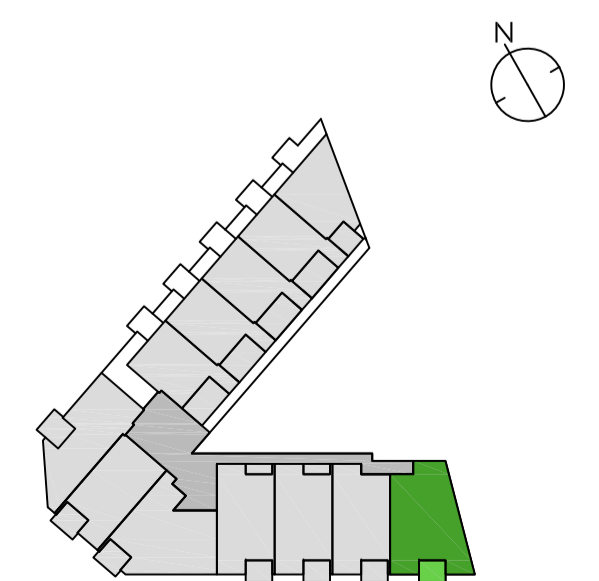

Nota important: La informació gràfica continguda en aquest suport és orientativa, elaborada a partir de el projecte bàsic de l'edifici, i no té caràcter contractual, per la qual cosa podrà ser modificada per l'empresa promotora durant l'execució de les obres per causes d'índole tècnica, jurídica i comercial. Així mateix, el mobiliari, la decoració, els elements d'ambientació i els electrodomèstics inclosos són de caràcter decoratiu i no són objecte de contractació.