
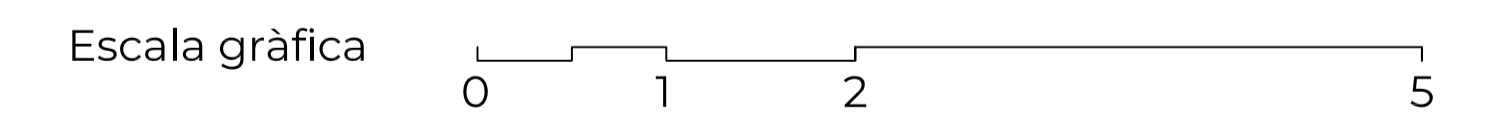


# EDIFICI BONANOVA HABITATGE BAIXOS 2<sup>a</sup> CARRER DIAGONAL 34, CENTELLES

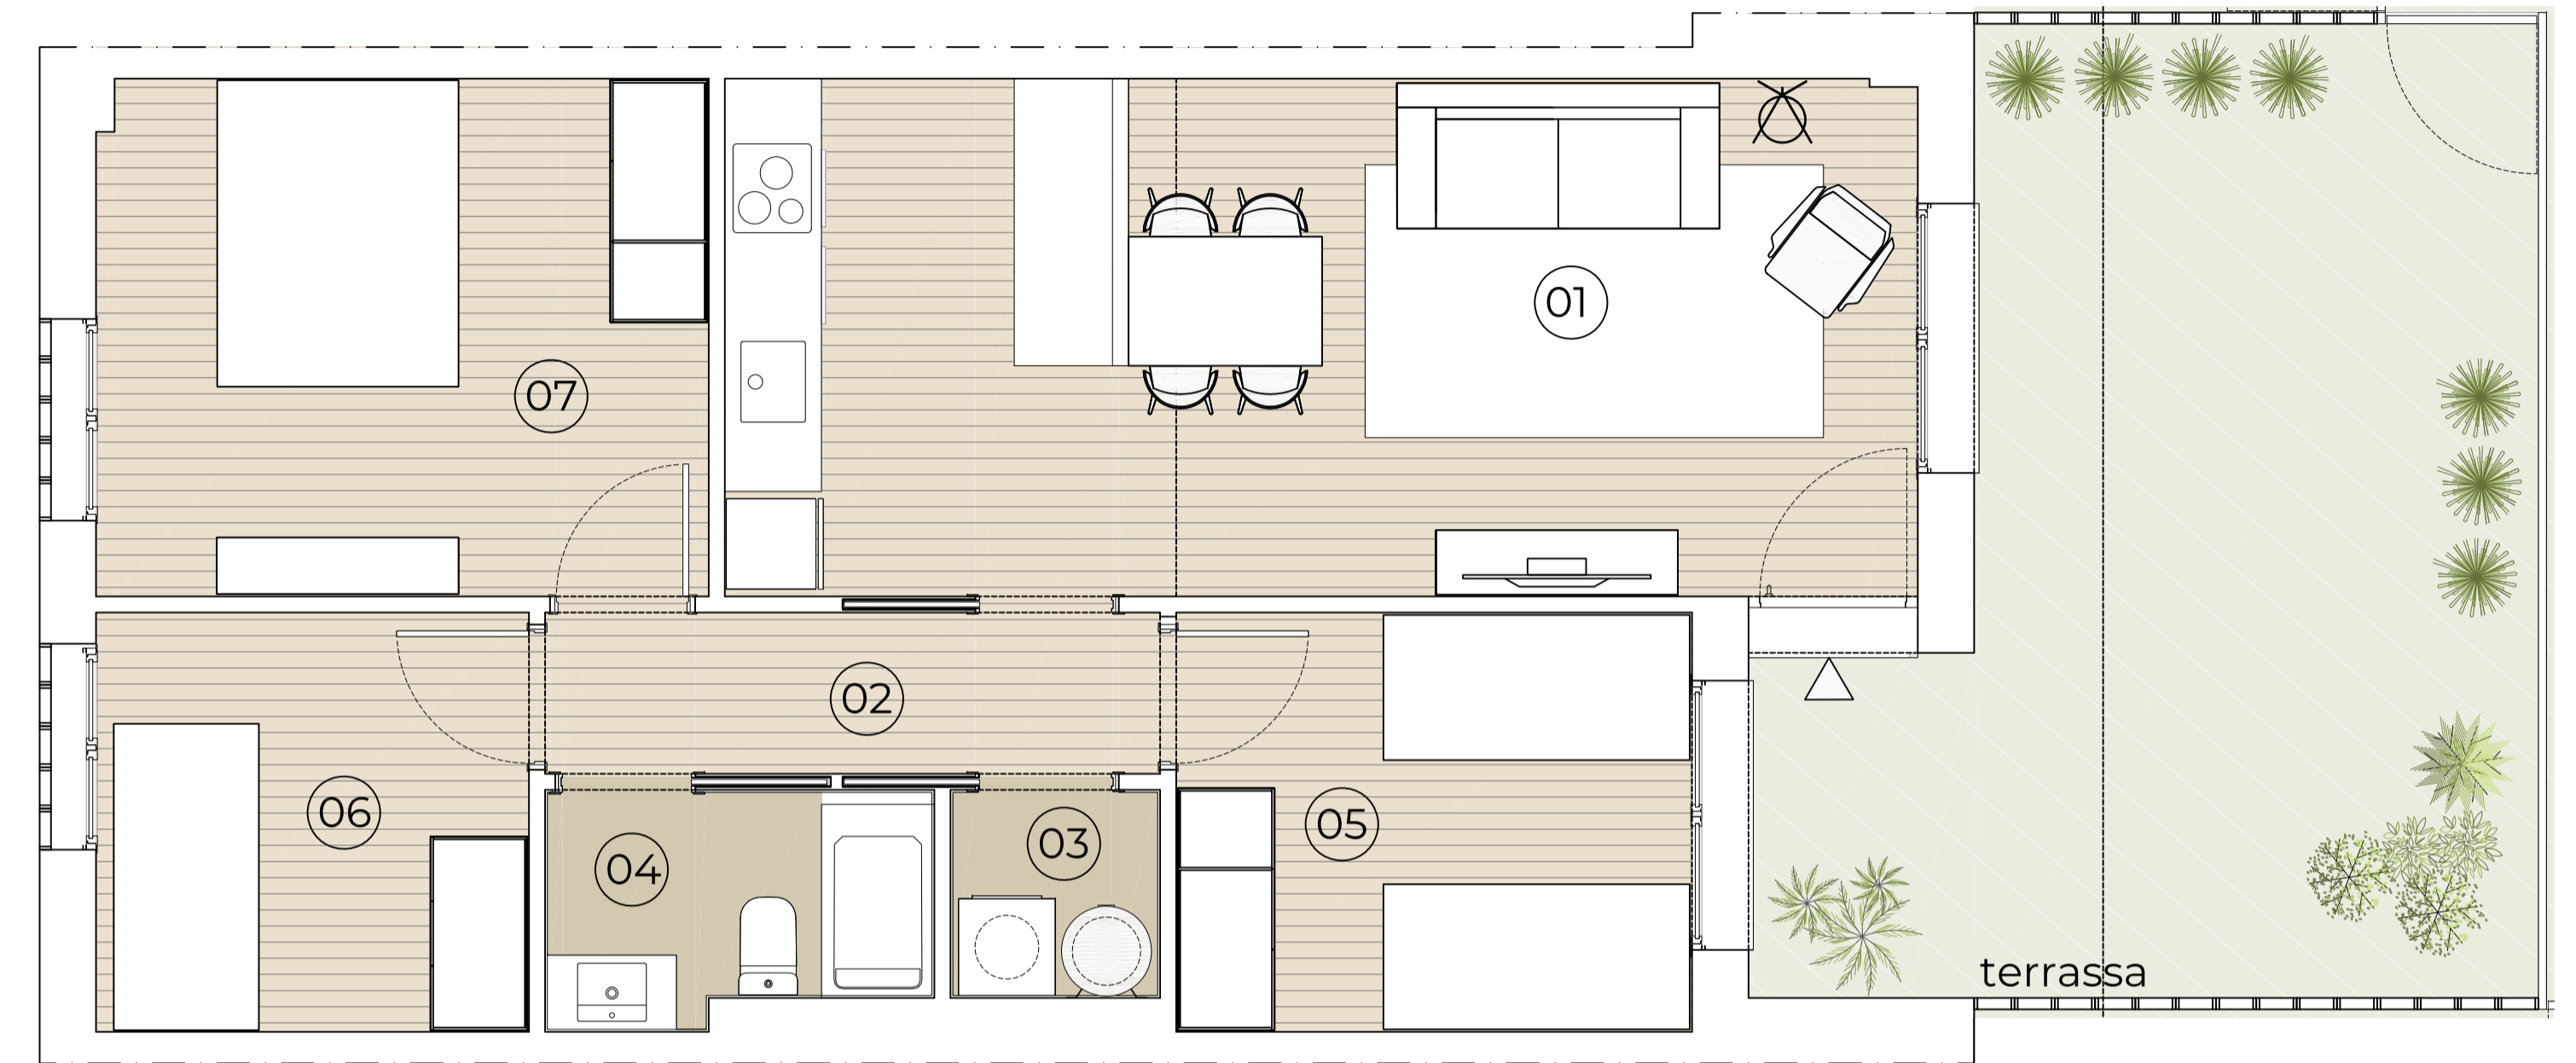

**Escala/Portal** B  
**Planta/es** Baixa  
**Habitatge** B 2<sup>a</sup>  
**Dormitoris** 3 Dormitoris

## Superfícies

Útil interior aproximada 59.84 m<sup>2</sup>  
 Útil espai exterior 24.14 m<sup>2</sup>

**Construïda interior** 70.63 m<sup>2</sup>

## Superfícies Útils per estància

1.Sala-Menjador-Cuina	23.75 m <sup>2</sup>	7.Dormitori	12.16 m <sup>2</sup>
2.Distribuidor	3.82 m <sup>2</sup>		
3.Safareig	1.60 m <sup>2</sup>	Terrassa	24.14 m <sup>2</sup>
4.Bany	3.21 m <sup>2</sup>		
5.Dormitori	8.32 m <sup>2</sup>		
6.Dormitori	6.98 m <sup>2</sup>		

